


**Erdgeschoss
 Tiefgarage
 Stellplätze**

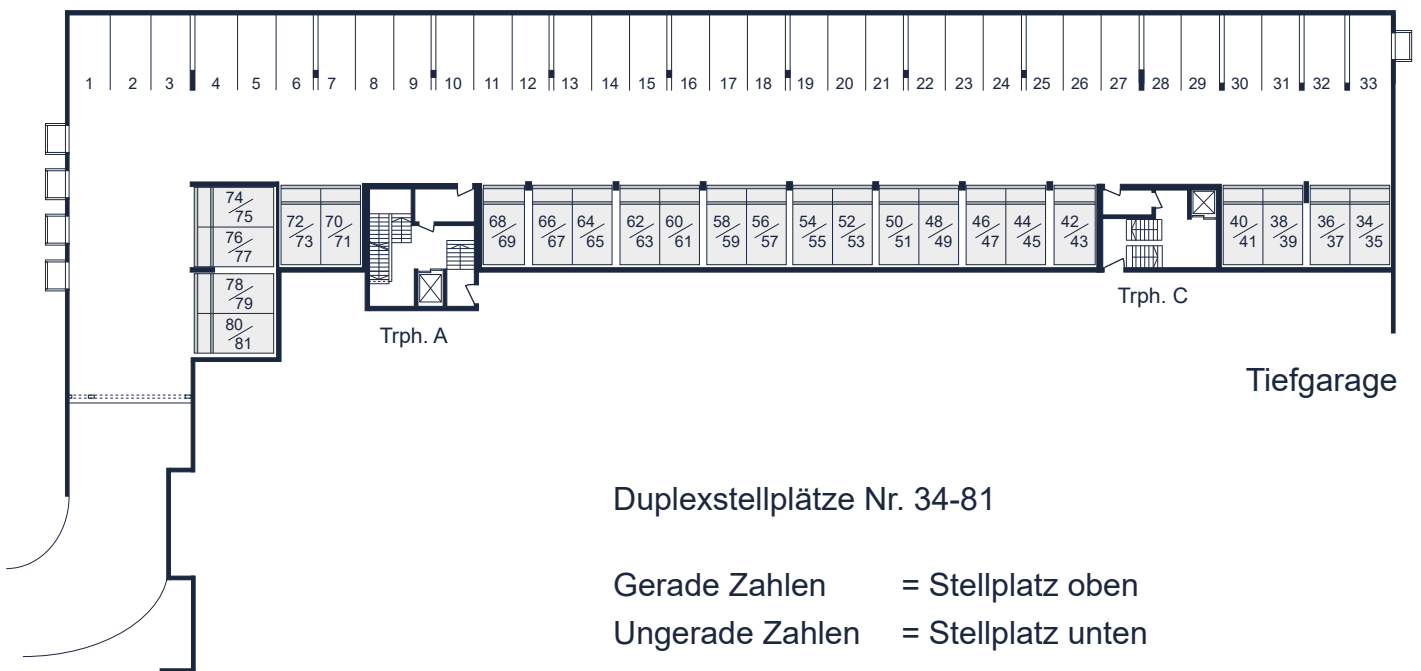

Erdgeschoss



Flächenberechnung gemäß Wohnflächenverordnung – WoFIV
 Möblierung ist beispielhaft

Leben an der Bertelsdorfer Höhe GmbH & Co. KG
www.max-coburg.de

Max-Böhme-Ring 2a und 2b
 96450 Coburg



Maßstab 1/500