


**Untergeschoss  
Kellerabteile**

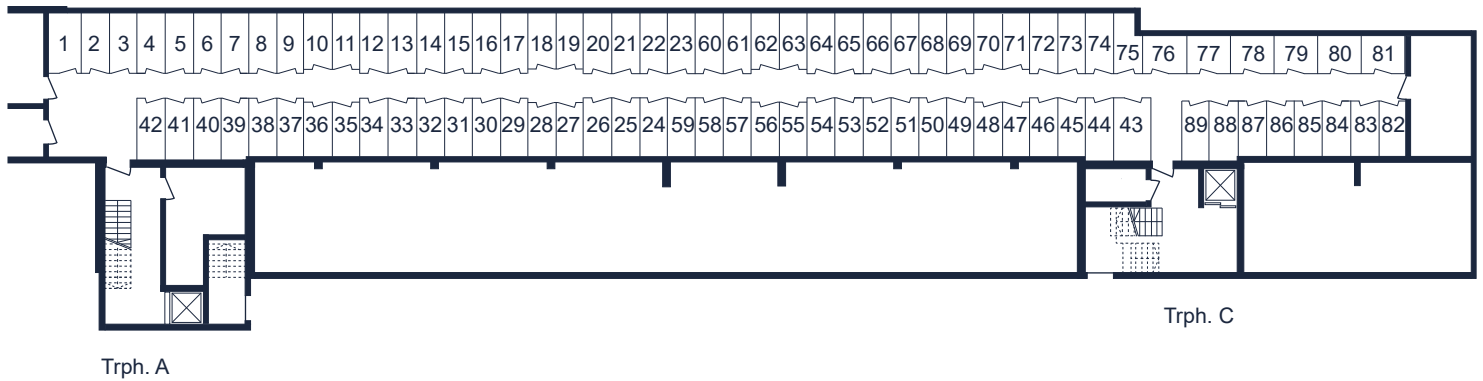

Flächenberechnung gemäß Wohnflächenverordnung – WoFIV  
Möblierung ist beispielhaft

Leben an der Bertelsdorfer Höhe GmbH & Co. KG  
[www.max-coburg.de](http://www.max-coburg.de)

Max-Böhme-Ring 2a und 2b  
96450 Coburg

