


**Erdgeschoss
Tiefgarage
Stellplätze**



Erdgeschoss

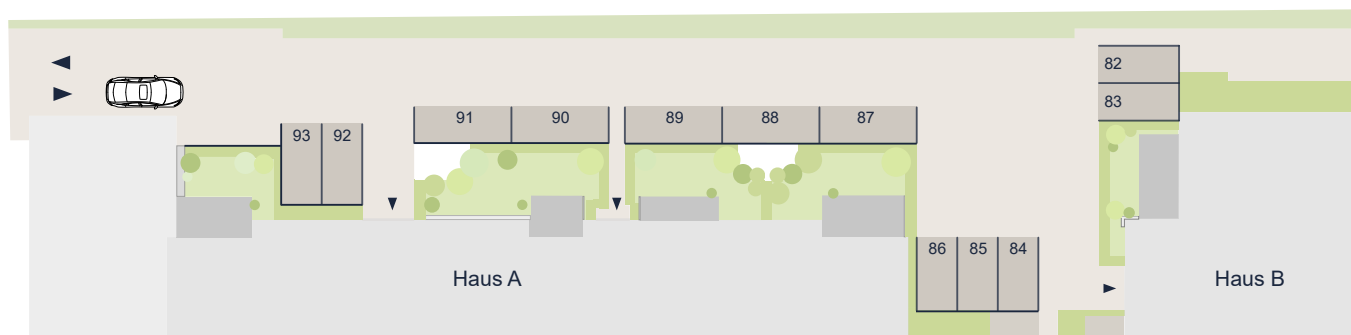

Plattformbelastung je Duplexparker-Stellplatz max. 2,6 t (650 kg Radlast)
Unten: max. Fahrzeughöhe 1,70 m
Oben: max. Fahrzeughöhe Kombi 1,60 m; Limousine 1,70 m

Flächenberechnung gemäß Wohnflächenverordnung – WoFIV
Möblierung ist beispielhaft

Leben an der Bertelsdorfer Höhe GmbH & Co. KG
www.max-coburg.de

Max-Böhme-Ring 2a und 2b
96450 Coburg



Maßstab 1/500